parter

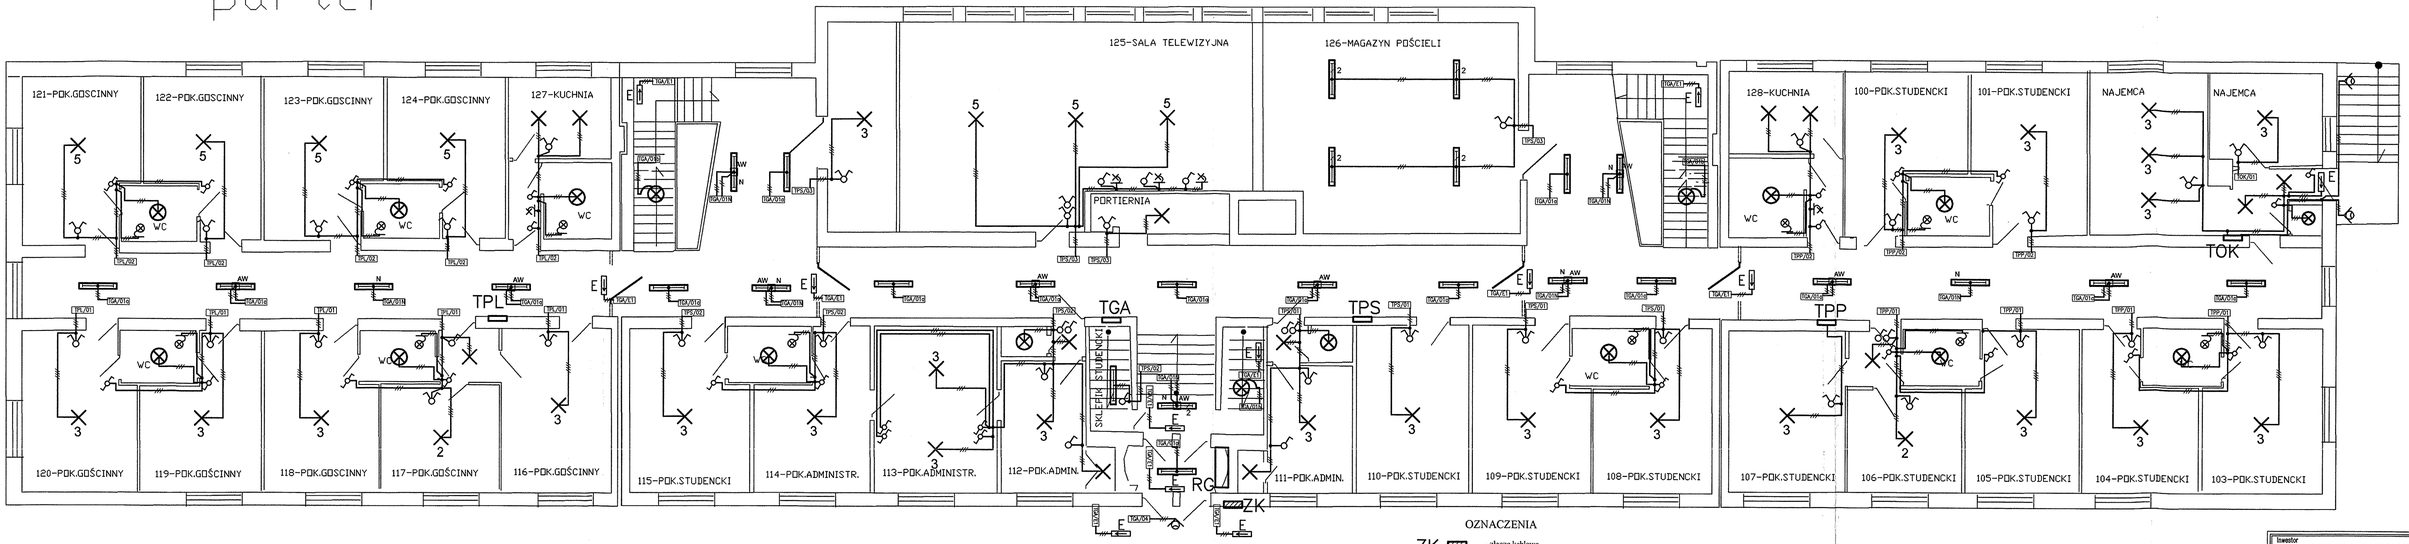

OZNACZENIA

- ZK — złącze kablowe
- RG — rozdzielnica główna
- T. — Tablica rozdzielcza
- 3 — oprawa oświetleniowa wisząca, /żyrandol np. 3-ramienny/
- 2 — oprawa świetlówkowa nasufitowa 2x36W, 230V 50Hz
- oprawa świetlówkowa nasufitowa 1x36W, 230V 50Hz
- N — oprawa świetlówkowa nasufitowa 1x36W, 230V 50Hz - oświetlenie nocne
- AW — oprawa świetlówkowa z wbudowanym elektroinwerterem t=2h
- oprawa nasufitowa, plafon, hermetyczna żarówka kompaktowa 18W, 230V 50Hz
- oprawa oświetleniowa ścienna, klosz pełny, hermetyczna żarówka kompaktowa 18W, 230V 50Hz
- wyłącznik pojodynczy, 16A 250V, podynkowy
- wyłącznik świecznikowy, 16A 250V, podynkowy
- wyłącznik schodowy, 16A 250V, podynkowy

Inwestor
AKADEMIA EKONOMICZNA
40-287 Katowice ul.1 Maja 50

Inwestycja
Dom Studencki "Zascianek"
Katowice ,ul. Franciszkańska 8-10

Faza: PROJEKT WYKONAWCZY

Temat rysunku
PLAN INSTALACJI OŚWIETLENIOWEJ
RZUT PARTERU

Plik:	Skala:	Data:
DSZ-PW-E-02	1:100	01-2008

ELEKTRO-PRO-MONT
43-100 TYCHY
ul.Kościuszki 17
tel. (032) 780 3652
elprom@list.pl

Autor projektu :
mgr inż. JERZY NIESTRÓJ
upr.do proj. 227/77 w specj. INSTALACJE ELEKTRYCZNE

Opracował :
techn. PIOTR SETNIK

Nr rys. 2