1 pietro

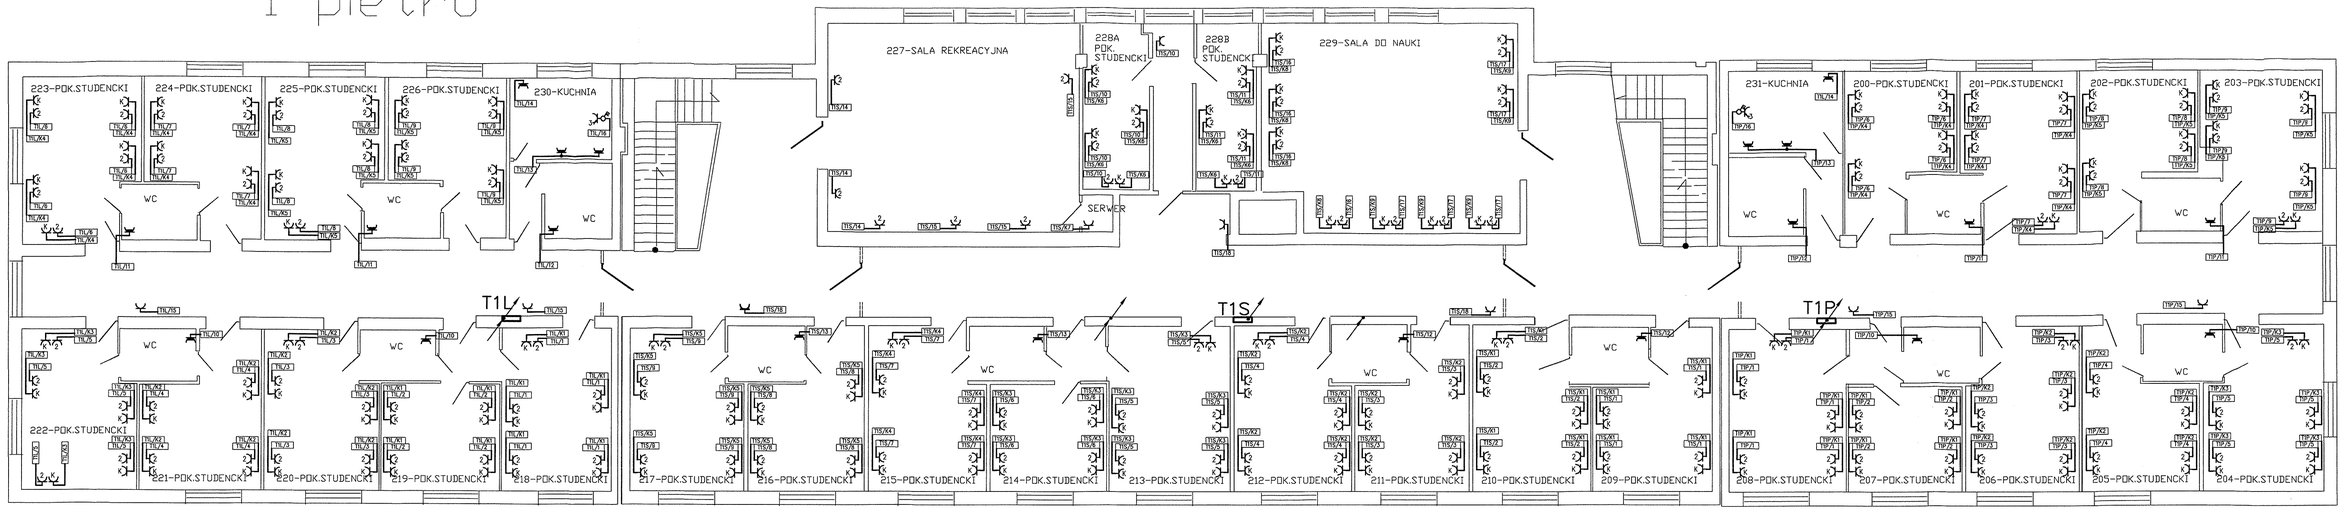

OZNACZENIA

T. - tablica rozdzielcza

- gniazdo wtyczkowe pojedyncze, podtynkowe typu 2P+T p/t 16A 250V
- gniazdo wtyczkowe podwójne, podtynkowe typu 2x2P+T p/t 16A 250V
- gniazdo wtyczkowe podwójne, podtynkowe bryzgoszczelny IP44 typu 2P+T p/t 16A 250V
- gniazdo wtyczkowe 3-fazowe z wyłącznikiem

Inwestor: AKADEMIA EKONOMICZNA 40-287 Katowice ul.1 Maja 50

Inwestycja: Dom Studencki "Zacisnek" Katowice ,ul. Franciszkańska 8-10

Faza: PROJEKT WYKONAWCZY

Temat rysunku: PLAN INSTALACJI SIŁOWEJ RZUT 1 PIĘTRA

Pliki: DSZ-PW-E-07 | Skala: 1:100 | Data: 01-2008

ELEKTRO PRO MONT
43-100 TYCHY ul.Kościuszki 17
tel. (032) 780 3652
elprom@list.pl

Autor projektu: mgr inż. JERZY NIESTRÓJ uprawn. proj. 227/77 w specj. INSTALACJE ELEKTRYCZNE

Opracował: techn. PIOTR SETNIK

Nr rys. 7