


PRZEKRÓJ PŁYTY BALKONOWEJ

- LEGENDA:
- 1.ROBOTY PROWADZIC OSTROŻNIE CELEM
ZMINIMALIZOWANIA STRAT ELEMENTÓW
NIEUSZKODZONYCH
- 2.ROBOTY W CZYNNYM OBIEKCIE

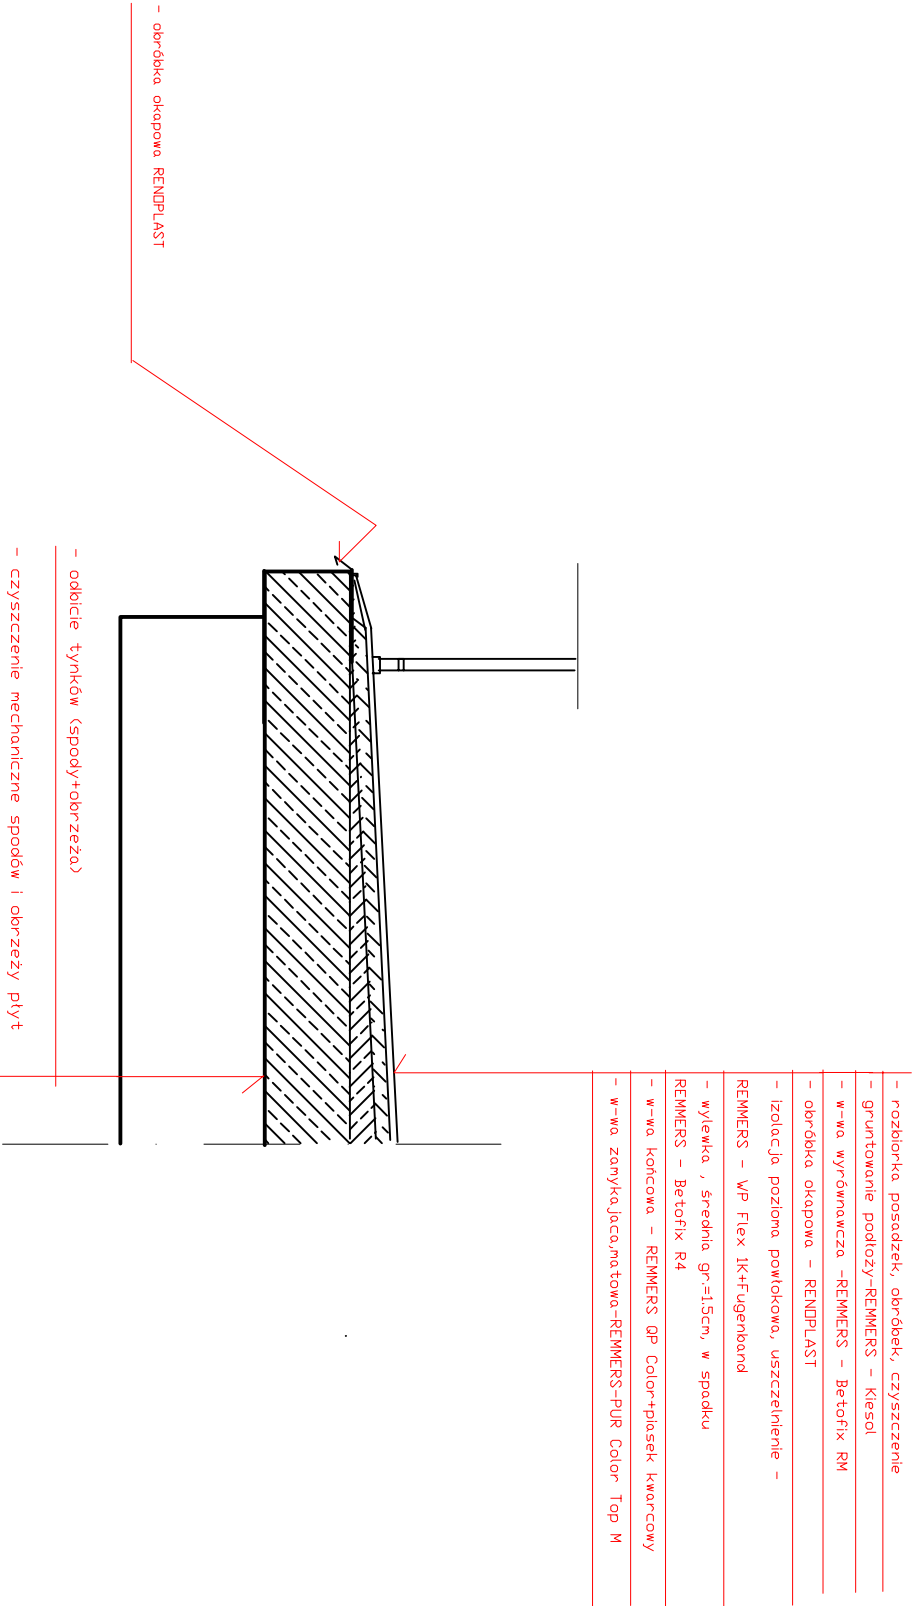

RYS. NR 1

BUDYNEK E - ELEWACJA ZACHODNIA

NAPRAWA BALKONÓW - ZAKRES ROBÓT