


parter

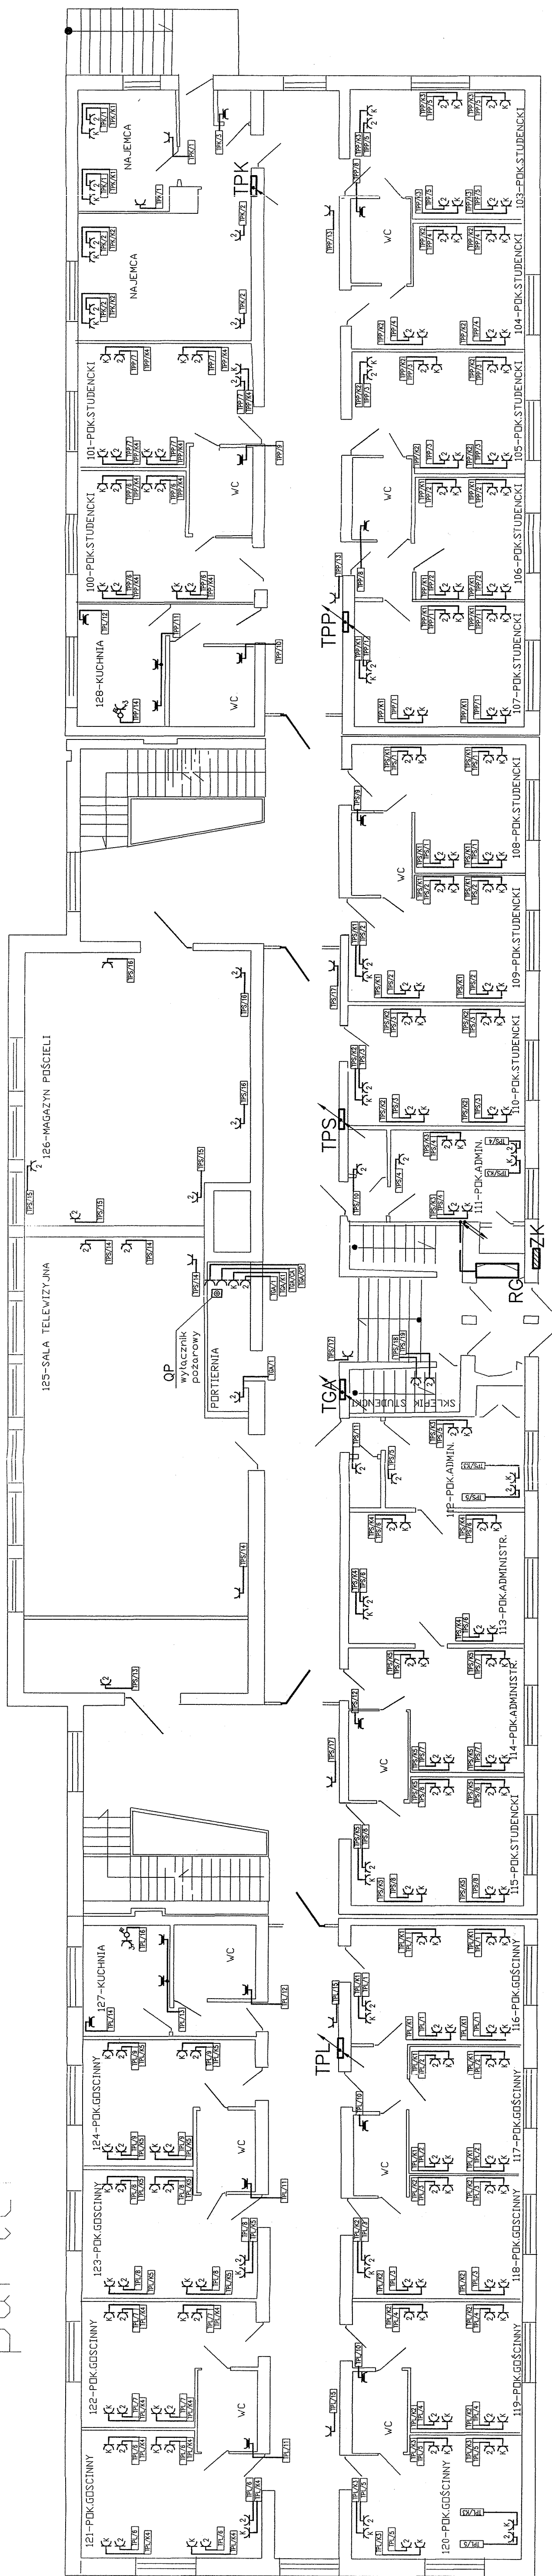

OZNACZENIA

- ZK - złazce kablowe  
RG - rozdzielnica główna  
T. - Tablica rozdzielcza  
QP - wyłącznik pożarowy obiektu  
K - gniazdo wtyczkowe pojedyncze, podtynkowe  
K2 - gniazdo wtyczkowe podwójne, podtynkowe  
K3 - gniazdo wtyczkowe podwójne, podtynkowe  
K4 - gniazdo wtyczkowe podwójne, podtynkowe  
K5 - gniazdo wtyczkowe 3-fazowe z wyłącznikiem

Investor	AKADEMIA EKONOMICZNA 40-287 Katowice ul.1 Maja 50
Inwestycja	Dom Studencki "Zasconek" Katowice, ul. Franciszkańska 8-10
Forma	PROJEKT WYKONAWCZY
Temat rysunku	PLAN INSTALACJI SIŁOWEJ RZUT PARTERU
Skala	1:100
Data	01-2008
Projektant	mgr inż. JERZY NIESTRAJ ul. Katowicka 27/177 INSTALACJE ELEKTRYCZNE
Opiekun	mgr inż. PIOTR SETNIK ul. Katowicka 27/177 INSTALACJE ELEKTRYCZNE
43-100 TYCHY ul. Kościuszki 17 tel. (032) 780 3652 elprom@iis.pl	