


1 piętro

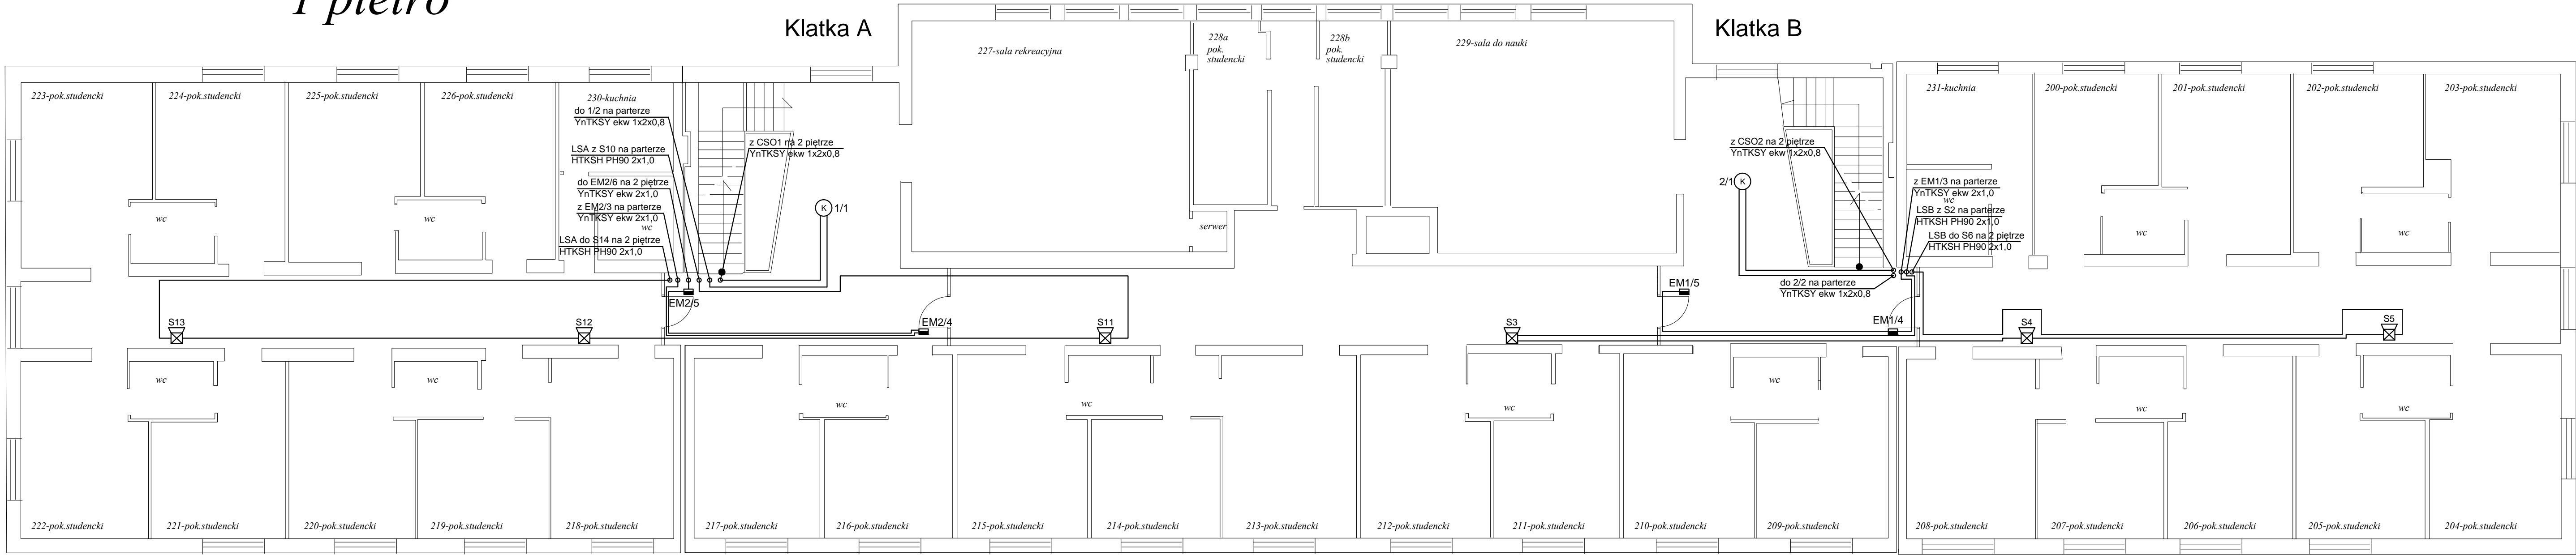

Z.T.H. "SUPOL" s.c. ul. Limanowskiego 43 42-506 Będzin	OBIEKT: Uniwersytet Ekonomiczny w Katowicach 40-287 Katowice, ul. 1 Maja 50 Dom Studenta "Zaścianek" 40-708 Katowice, ul. Franciszkańska 8	NR DOK.: D08/14
PROJEKTOWAŁ:	mgr inż. Zbigniew Ślanina nr upr. CNBOP D-1028/05	PODPIS: NR RYS.:
OPRACOWAŁ:	Jakub Ślanina	PODPIS: 03/D08/14
NAZWA RYSUNKU:	Plan rozmieszczenia nowych elementów instalacji systemu wykrywania pożaru i oddymiania - 1 piętro	SKALA: 1:100