


parter

Klatka A

Klatka B

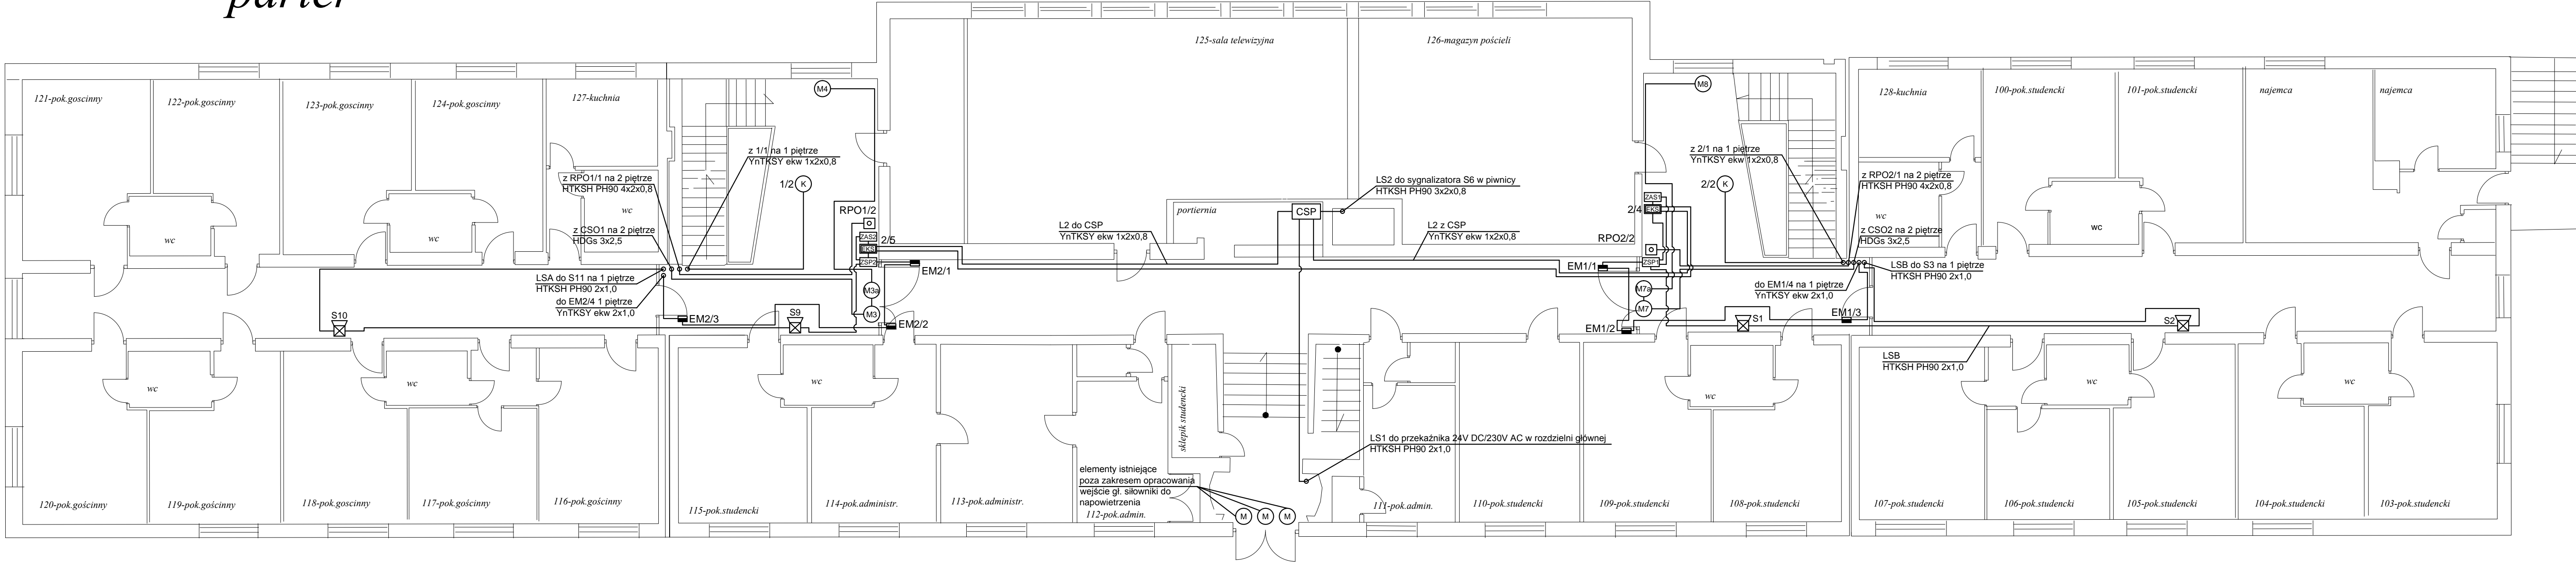

| | | |
|--|---|----------------------------|
| Z.T.H. "SUPOL" s.c. ul. Limanowskiego 43 42-506 Będzin | OBIEKT: Uniwersytet Ekonomiczny w Katowicach 40-287 Katowice, ul. 1 Maja 50 Dom Studenta "Zaścianek" 40-708 Katowice, ul. Franciszkańska 8 | NR DOK.: D08/14 |
| PROJEKTOWAŁ: | mgr inż. Zbigniew Słanina nr upr. CNBOP D-1028/05 | PODPIS: NR RYS.: 02/D08/14 |
| OPRACOWAŁ: | Jakub Słanina | PODPIS: |
| NAZWA RYSUNKU: | Plan rozmieszczenia nowych elementów instalacji systemu wykrywania pożaru i oddymiania - parter | SKALA: 1:100 |